


Tervező: Gyarmati Beáta

www.beatadesign.hu

M= 1:50

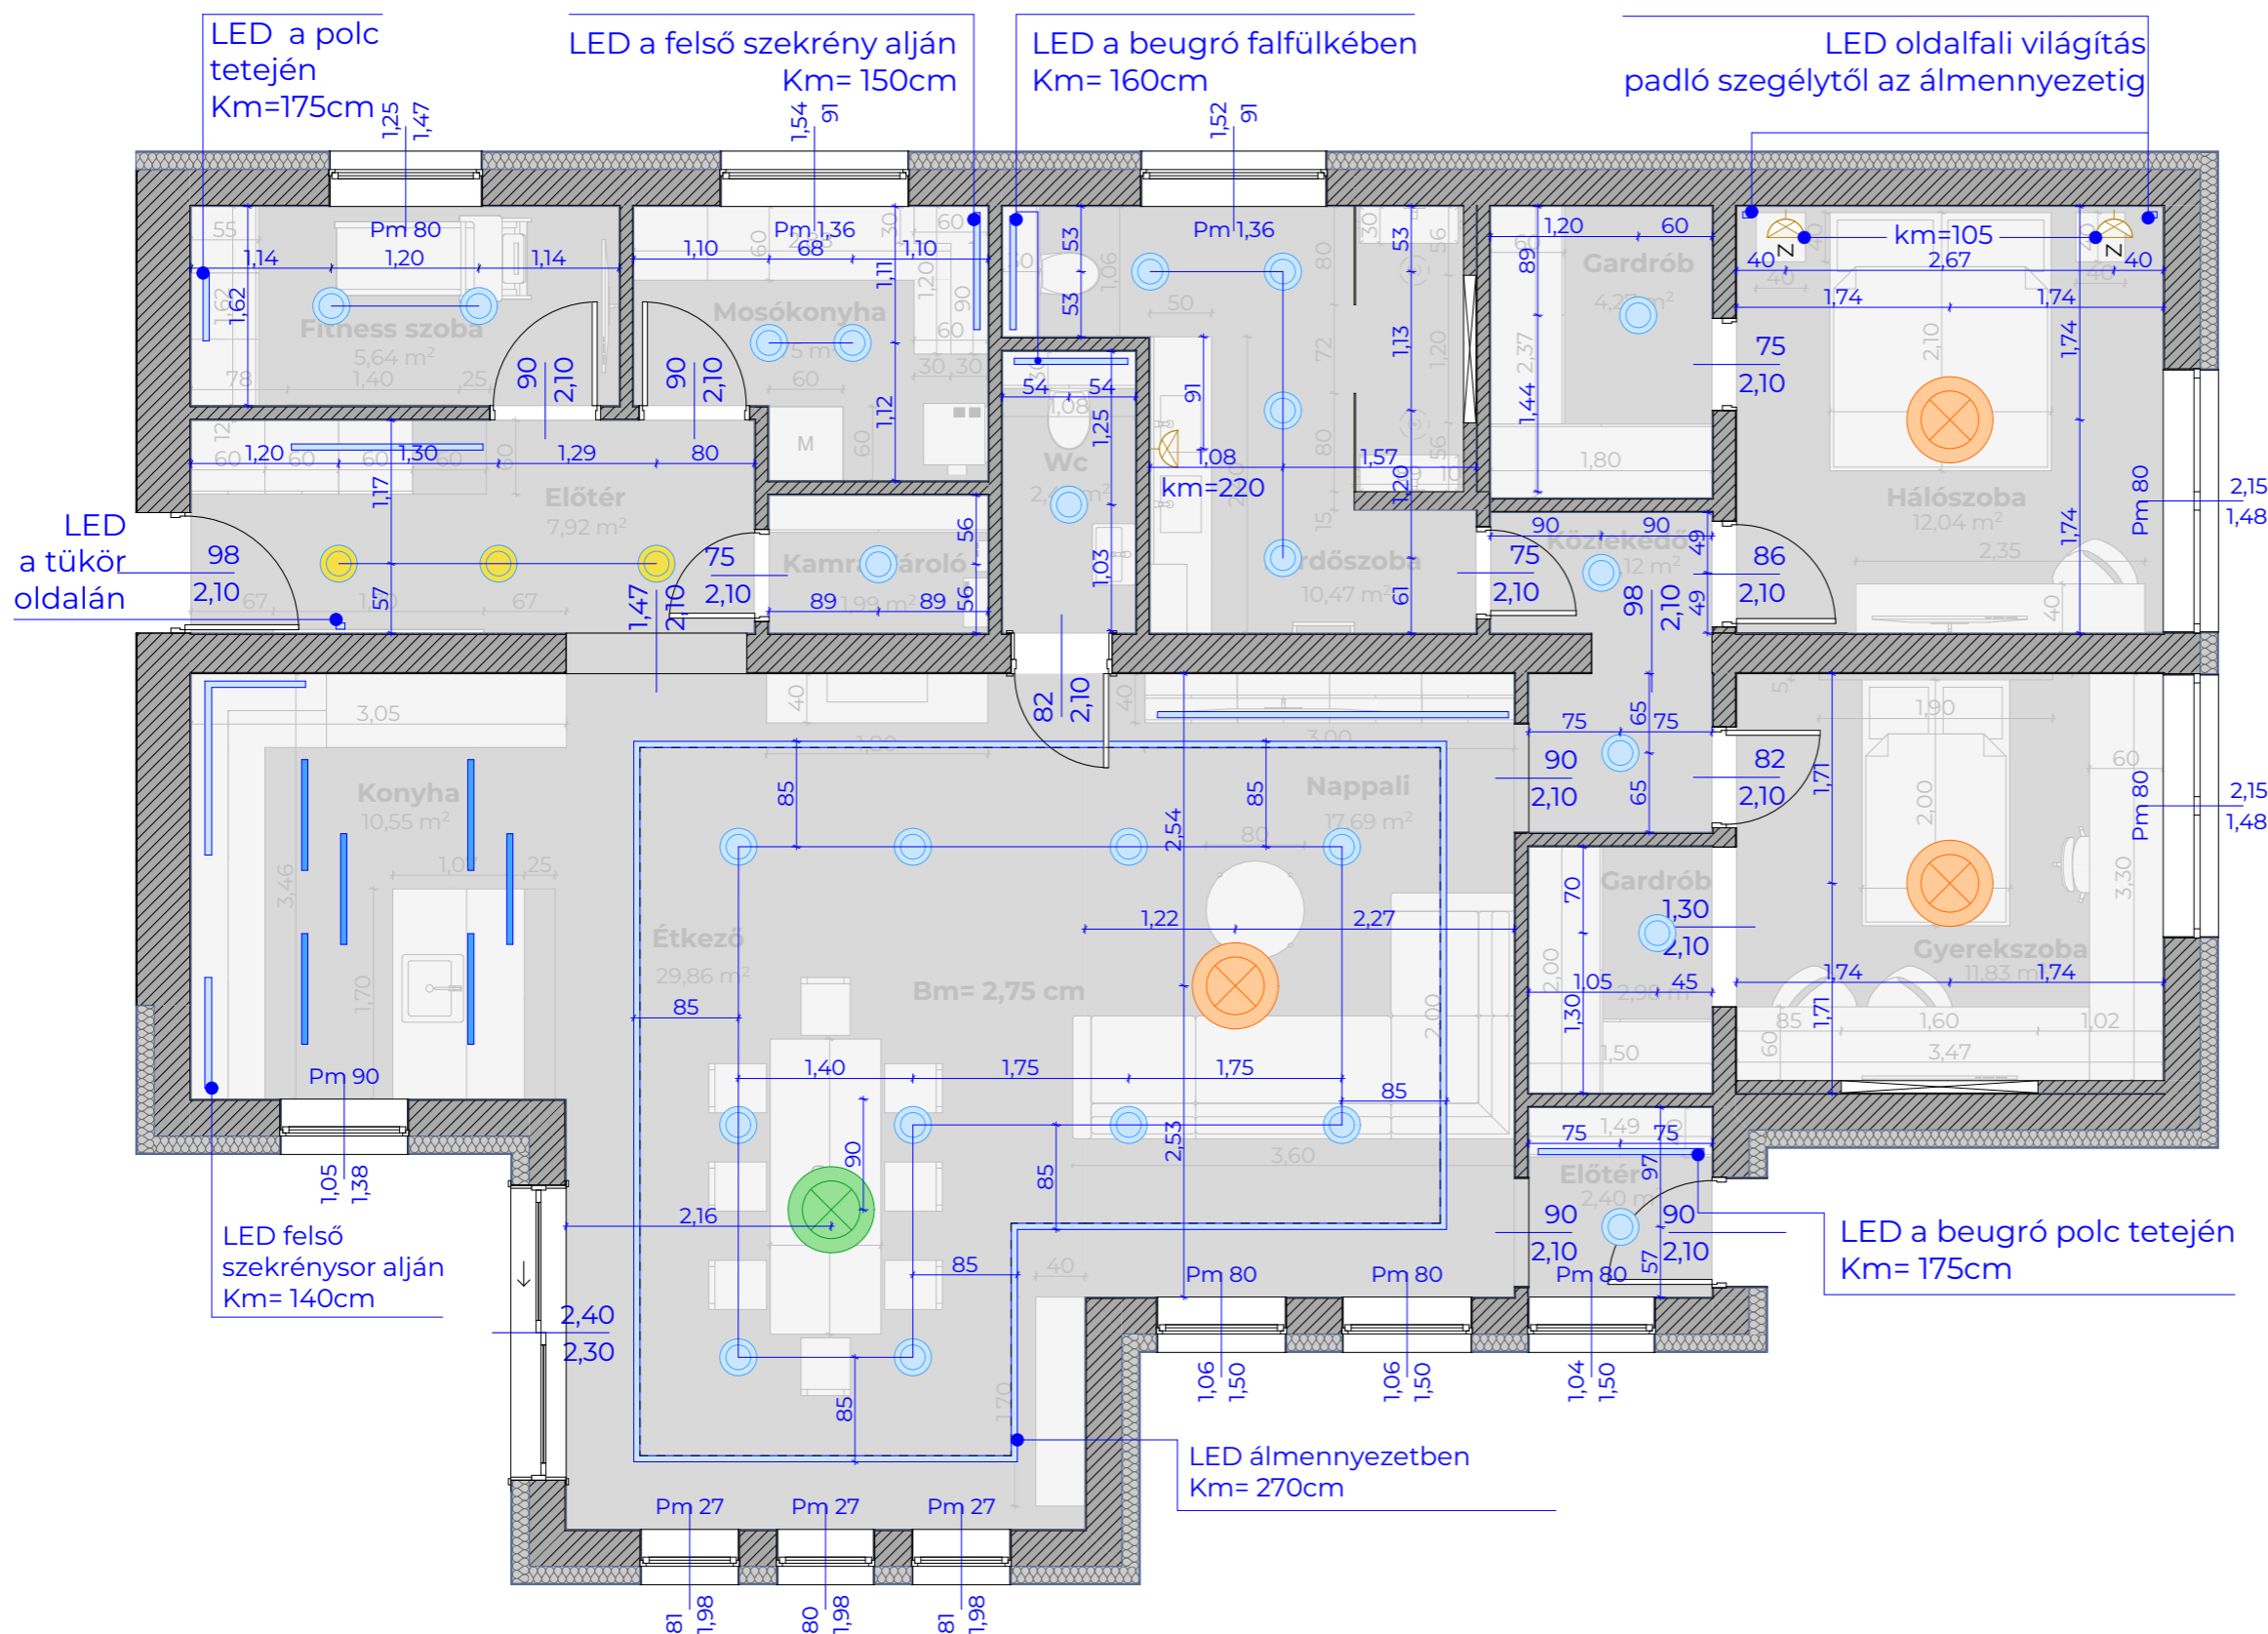




- K.m** = Kötési Magasság (cm)
-  32737 EGLO Fueva-C LED 5,4 WATT Ø 12 cm süllyesztett szpot lámpa 3 darab
 -  32738 EGLO FUEVA-C LED 10,5 WATT Ø 17cm süllyesztett szpot lámpa 25 darab
 -  AZ2716 AZZARDO Collidi Beige 48CT, LED 50 WATT Ø 48 cm mennyezeti lámpa 3 darab
 -  AZ4418 AZZARDO Santander Black G9 4x5 WATT Függlámpa 1 darab
 -  ITWL 5510 Italux fali lámpa 2 darab
 -  9053302 NOVA LUCE Lyvia 96 cm Tükör Falikar 1 darab
 -  9540 Nowodvorski Soft Led white 16Watt mérete 94,5x6x6 cm 6 darab
 -  LED szalag, 3000 Kelvin

A méretek a kivitelezés során a helyszínen ellenőrizendők!


Tervező: Gyarmati Beáta

www.beatadesign.hu


M= 1:50

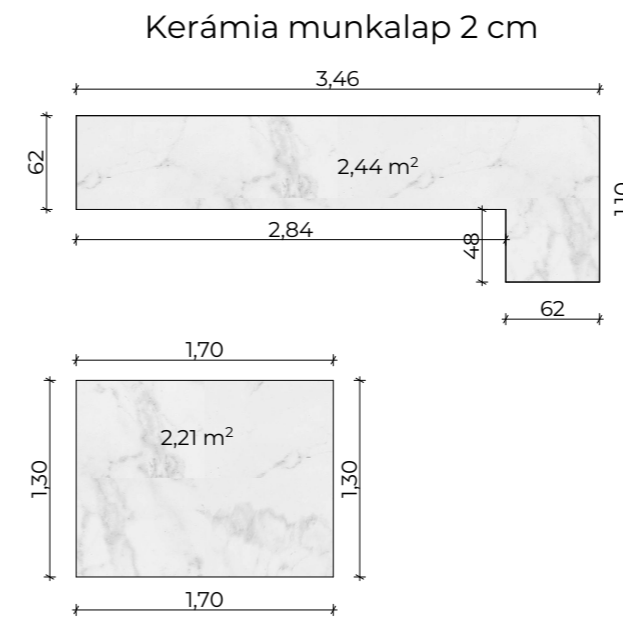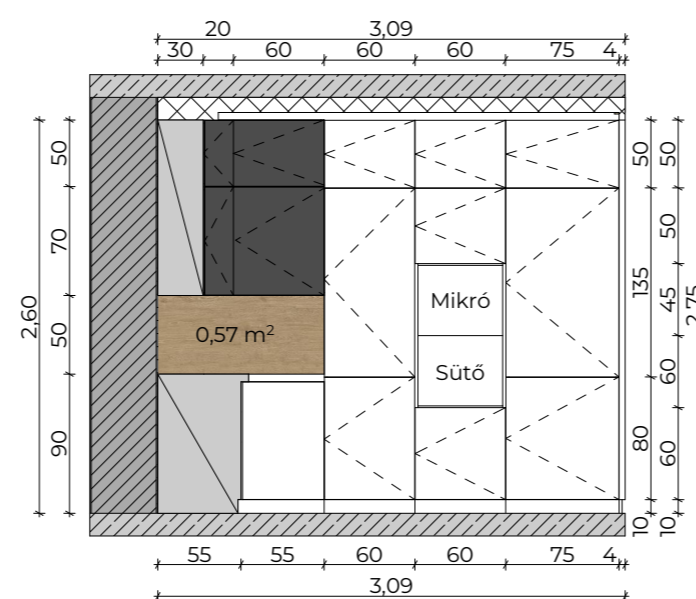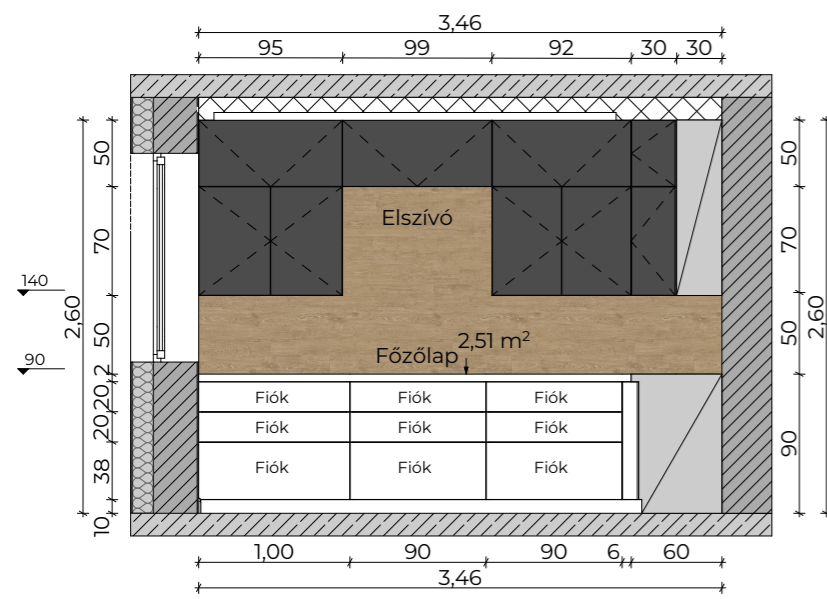


Sziget 1.

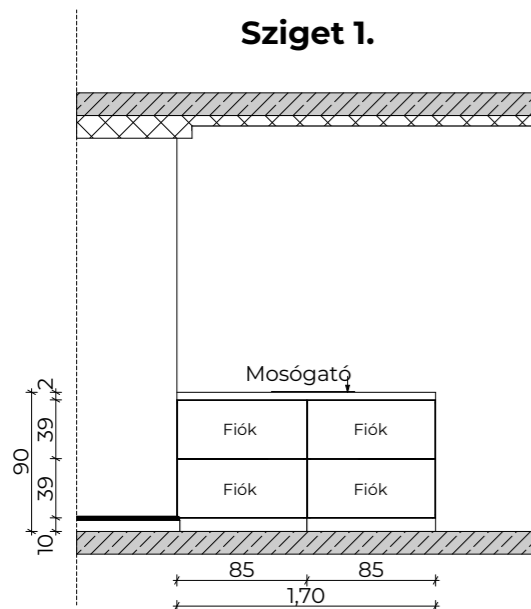

Sziget 2.

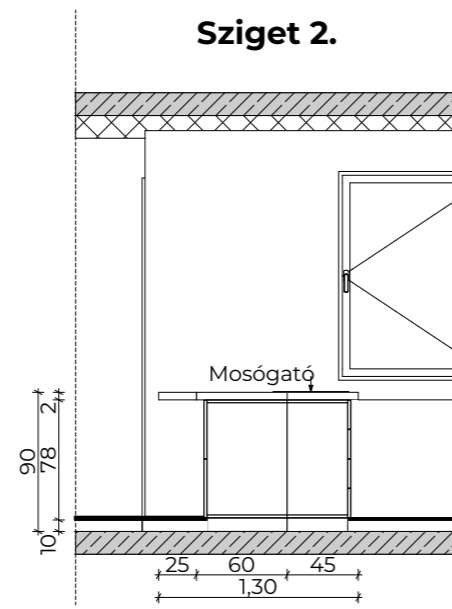

Sziget 3.

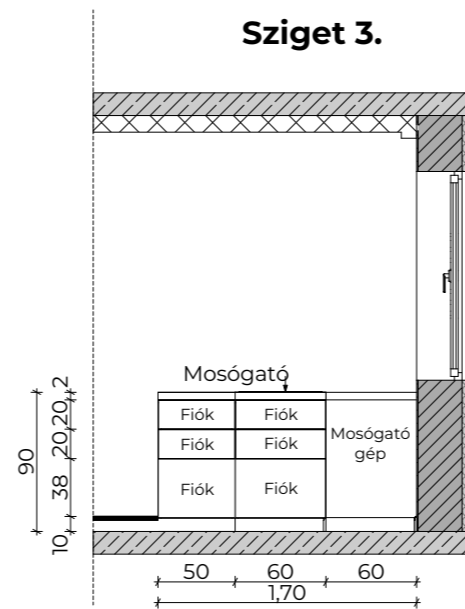

KONYHABÚTOR

Frontok

Felsőszekrények:
matt fekete RAL 9011
Alsószekrény és torony:
matt fehér RAL 9003

Lábazat

Matt fehér RAL 9003

Munakalap

Márvány mintás kerámia 2 cm

Vasalatok

BLUM

Fiókok

BLUM Tandembox

Felsőszekrények

BLUM Tip-on / Servo-Drive

Hátlap

Egger famintás
Natúr Hamilton Tölgy

Kézi mosogató

BLANCO SUBLINE aláépített
Fekete Silgranit
vagy rozsdamentes acél

Csapterlep







BLANCO CATRIS S Flexo
matt fekete

A méretek a kivitelezés során
a helyszínen ellenőrizendők!


Tervező: Gyarmati Beáta

www.beatadesign.hu


M= 1:50

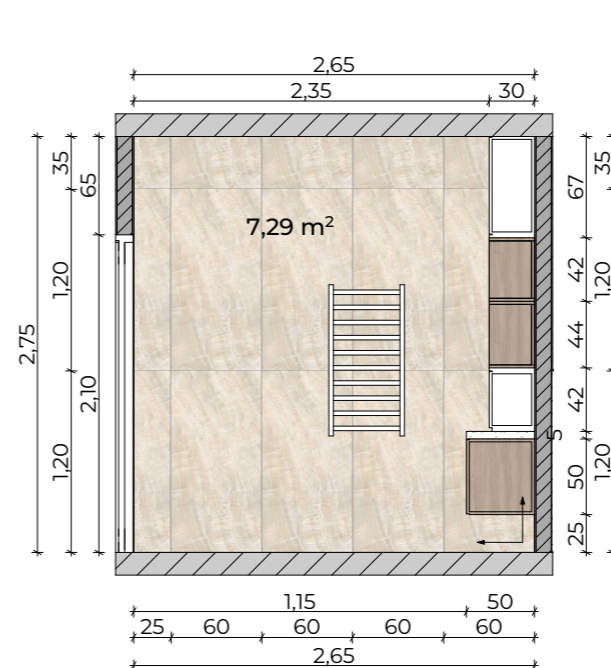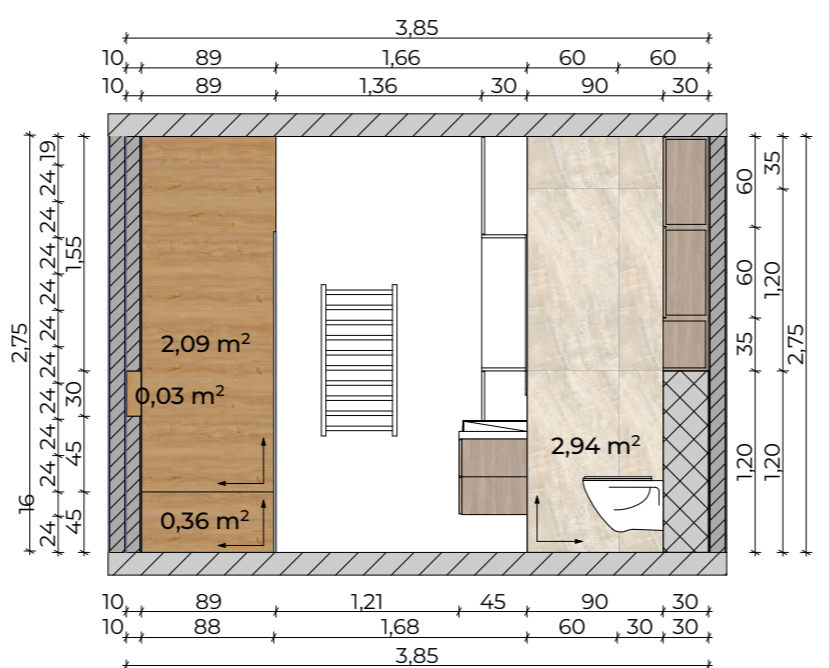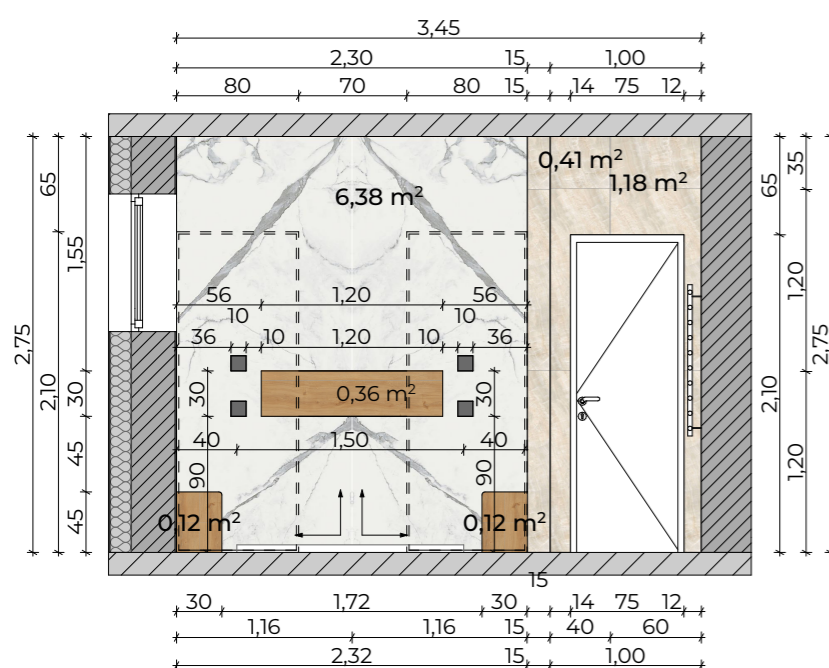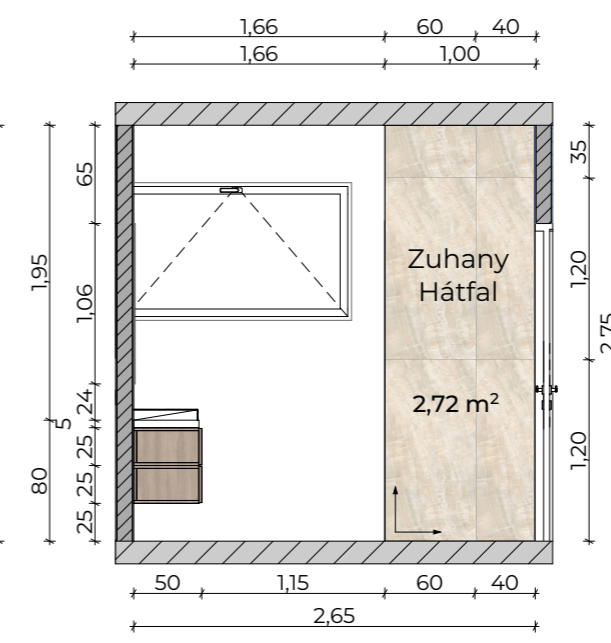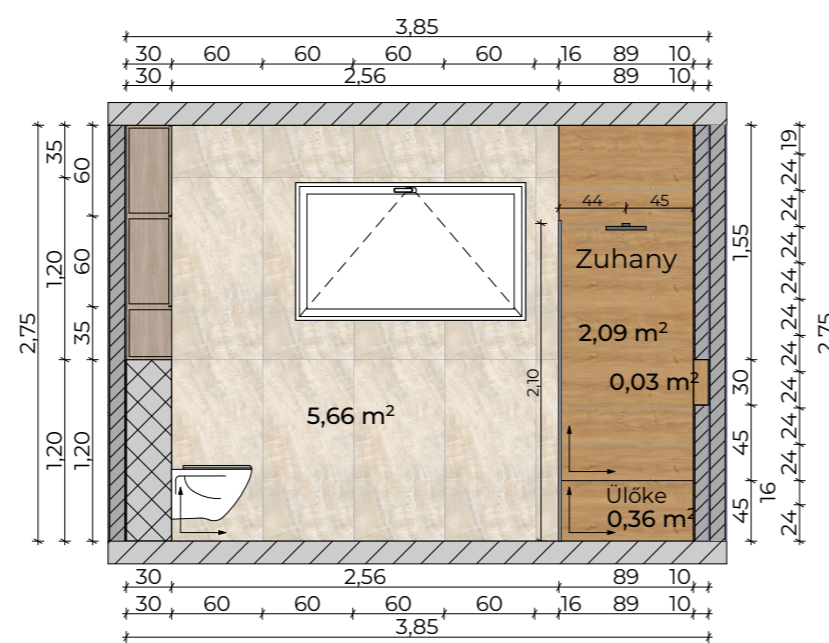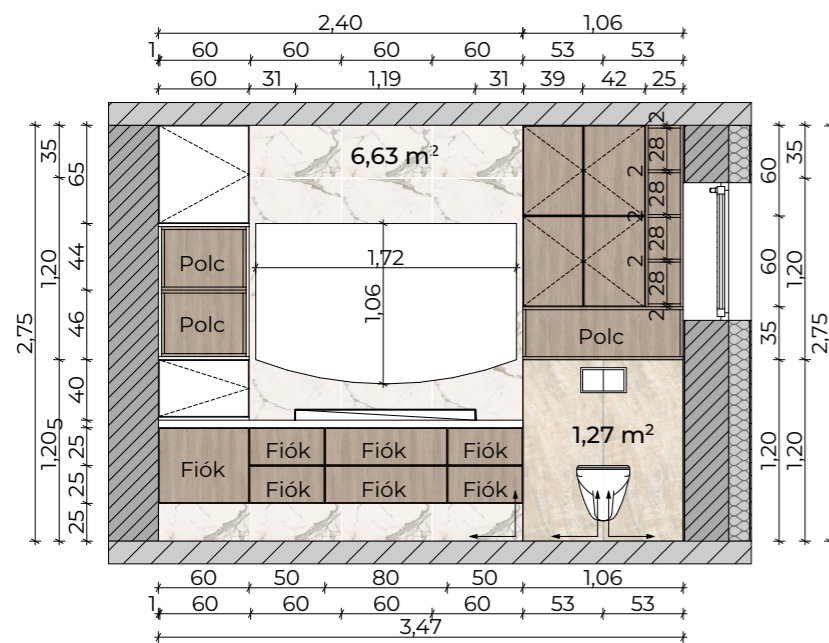


BURKOLATOK:

 Hidegburkolat 21,5 m²
FONDOVALLE
JORDAN
60X120 cm

 Hidegburkolat 5,6 m²
FONDOVALLE KOMI
ORIGINAL
24X120 cm

 Hidegburkolat 6,63 m²
FONDOVALLE
INFINITO 2.0
Calacatta White
60X120

 Hidegburkolat 6,38 m²
FONDOVALLE
Bookmatch
Calacatta White
120x278 cm

 Hidegburkolat 7,7 m²
Padló burkolat
FONDOVALLE JORDAN
120X120 cm

FÜRDŐSZOBA BÚTOR
Egyedi Noralex Kőris

A méretek a kivitelezés során
a helyszínen ellenőrizendők!